Varianta 1 - pozidava s porobetonskimi zidaki in dvoslojno izolacijsko oblogo

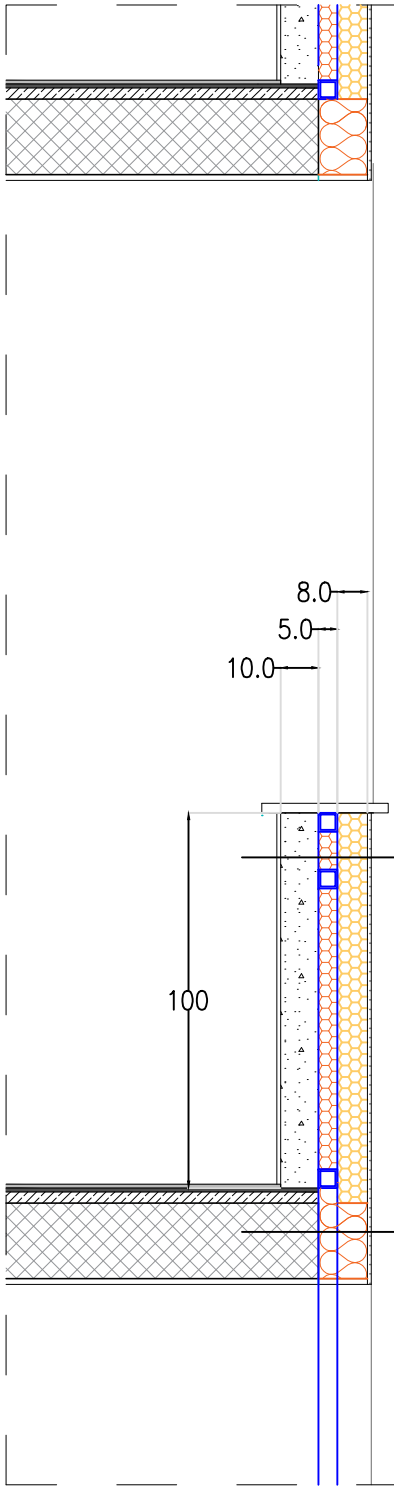

- Oplesk
- Izravnalni omet
- Porobetonski zidaki, deb. 10 cm
- Fasadna izolacija EPS deb. 5 cm med FE profili
- Fasadna izolacija EPS deb. 8 cm
- Lepilna malta, fasadna mrežica, zaključni sloj, deb. 1,0 cm

- Fasadna izolacija MW deb. 13 cm, višine 20 cm - POŽARNI PAS
- Lepilna malta, fasadna mrežica, zaključni sloj, deb. 1,0 cm