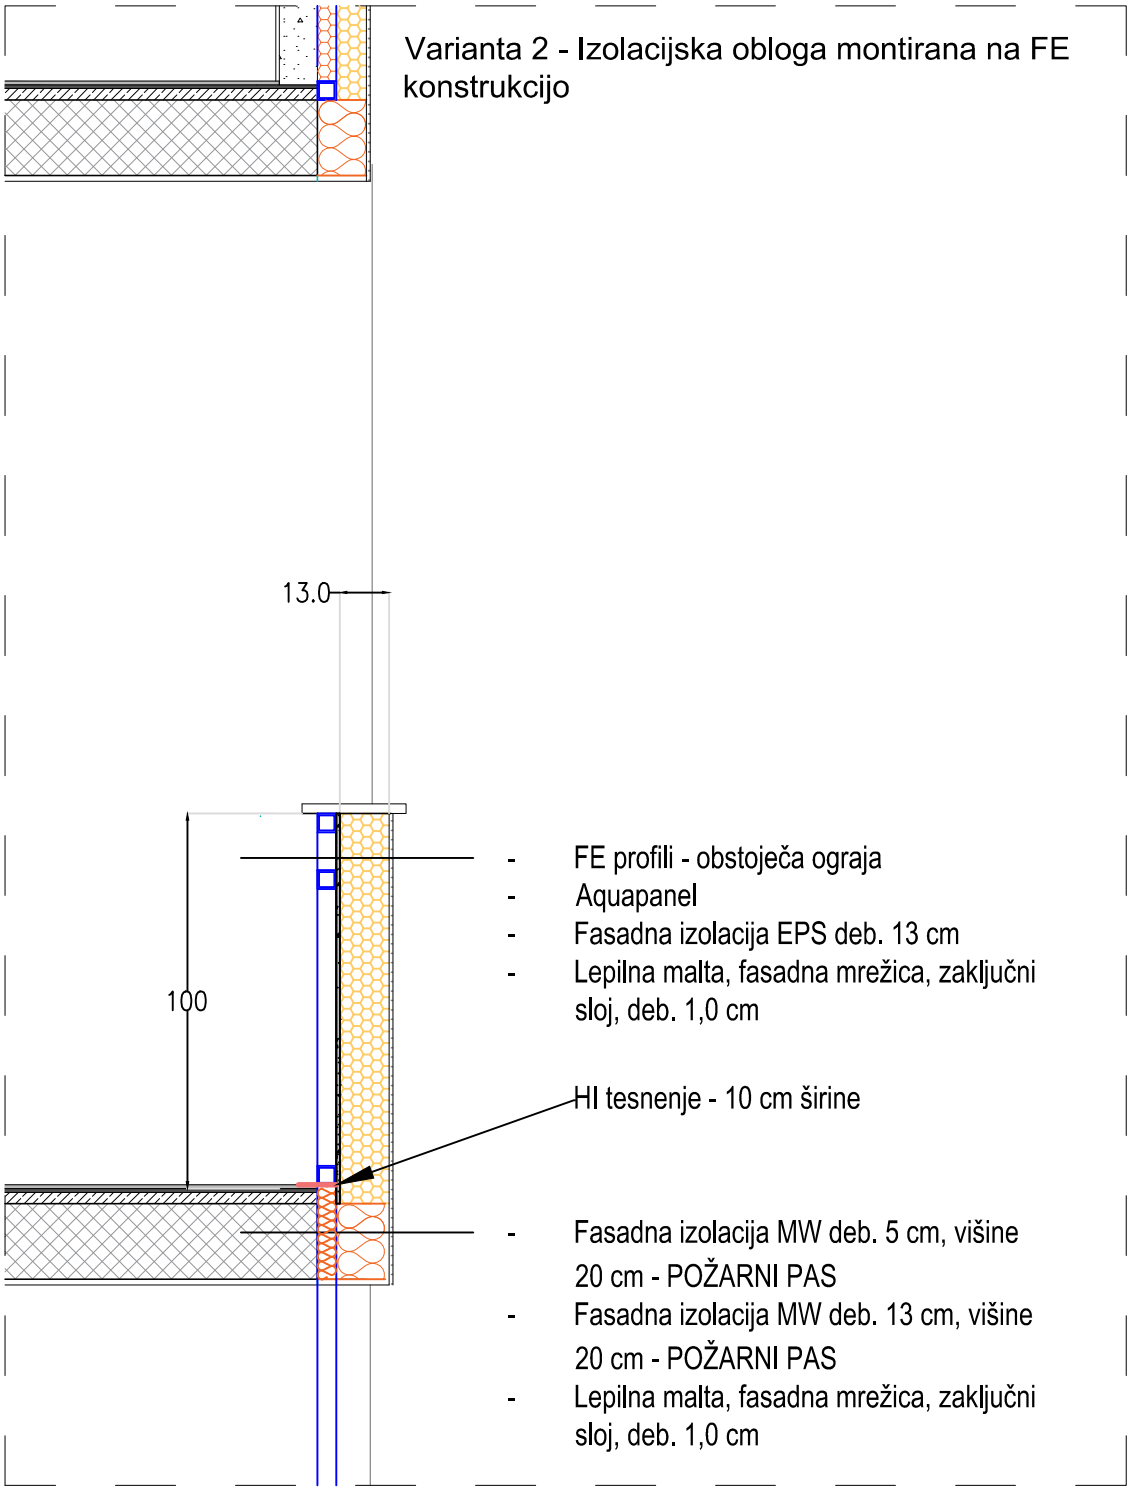Varianta 2 - Izolacijska obloga montirana na FE konstrukcijo