

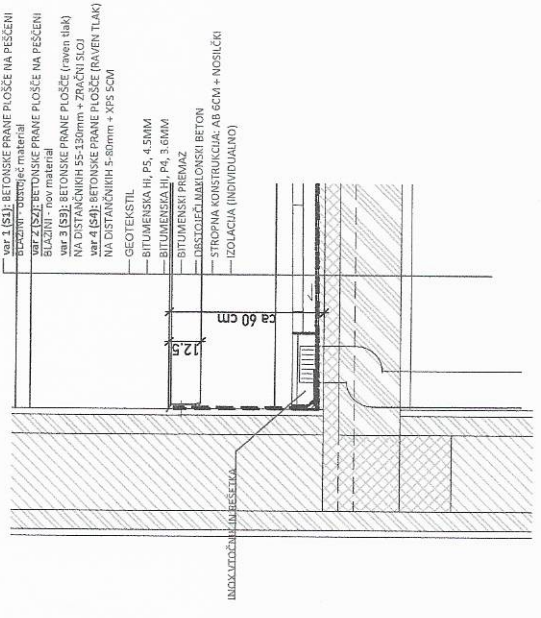


D. TEHNIČNI PRIKAZI


1.1	TLORIS STREŠNE TERASE Z DETAJLNIIM PREREZI	1:200, 1:20
1.2	TLORIS STREŠNE TERASE	1:100

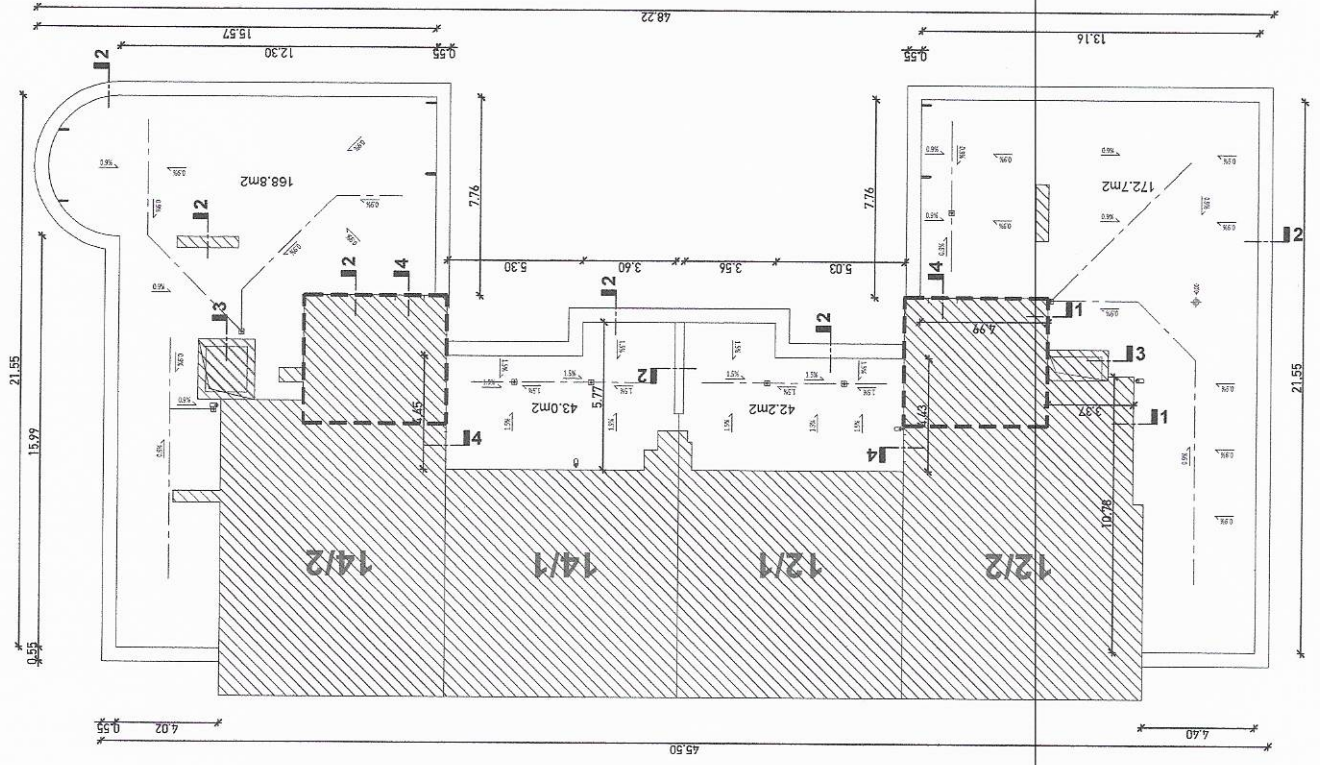


PREREZ 1, M1:20

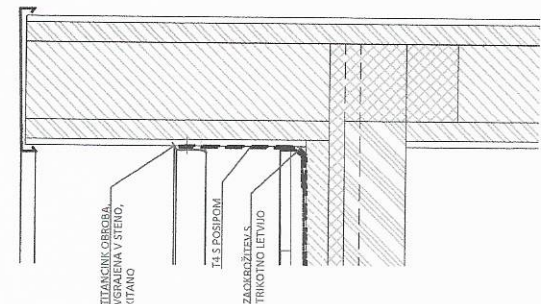

PREREZ 2, M1:20

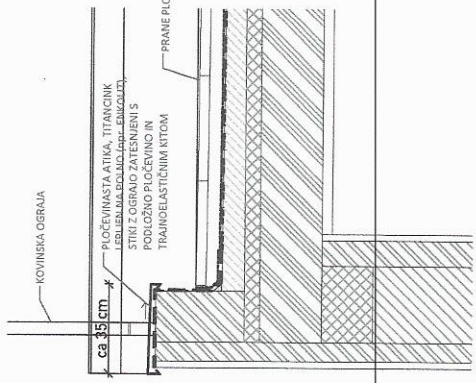

PREREZ 3, M1:20

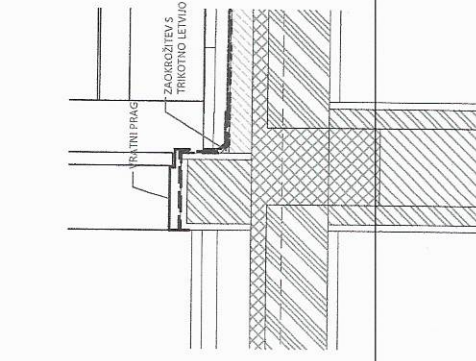

PREREZ 4, M1:20

ravnikar|potokar


arhitekturni biro d.o.o.

Številka projekta:	11/2025	Vrsta projektno dokumentacije:	PZI Arhitektura	Nacrt:	TLORIS STREHE, PREREZI
Vrsta objekta:	SANACIJA STREŠIH TERAS DUKIČEVH BLOKOV	Datum:	november 2025	Merilo:	1:200
Arhitekt, proj. inženir:	Robert Potokar u.d.l.a., Uroš Pust u.d.l.a.	Številka lista:	1.1		

OPOMBE:
 SESTAVNI DEL JE POPIŠI
 IZVAJALEC JE OBVEZAN IZDELATI VZORCE ZA V POTRDIITEVI
 IZVESTI PO VELJAVNIH STANDARDIH IN PRIFOROČILIH DOBAVITELJA
 MERE PREVERITI NA MESTU!

TLORIS, M1:200

Gregorčičeva ulica 9, 1000 Ljubljana
 tel: 01 422 47 40, fax: 01 422 47 44
 email: biro@ravnikar-potokar.si

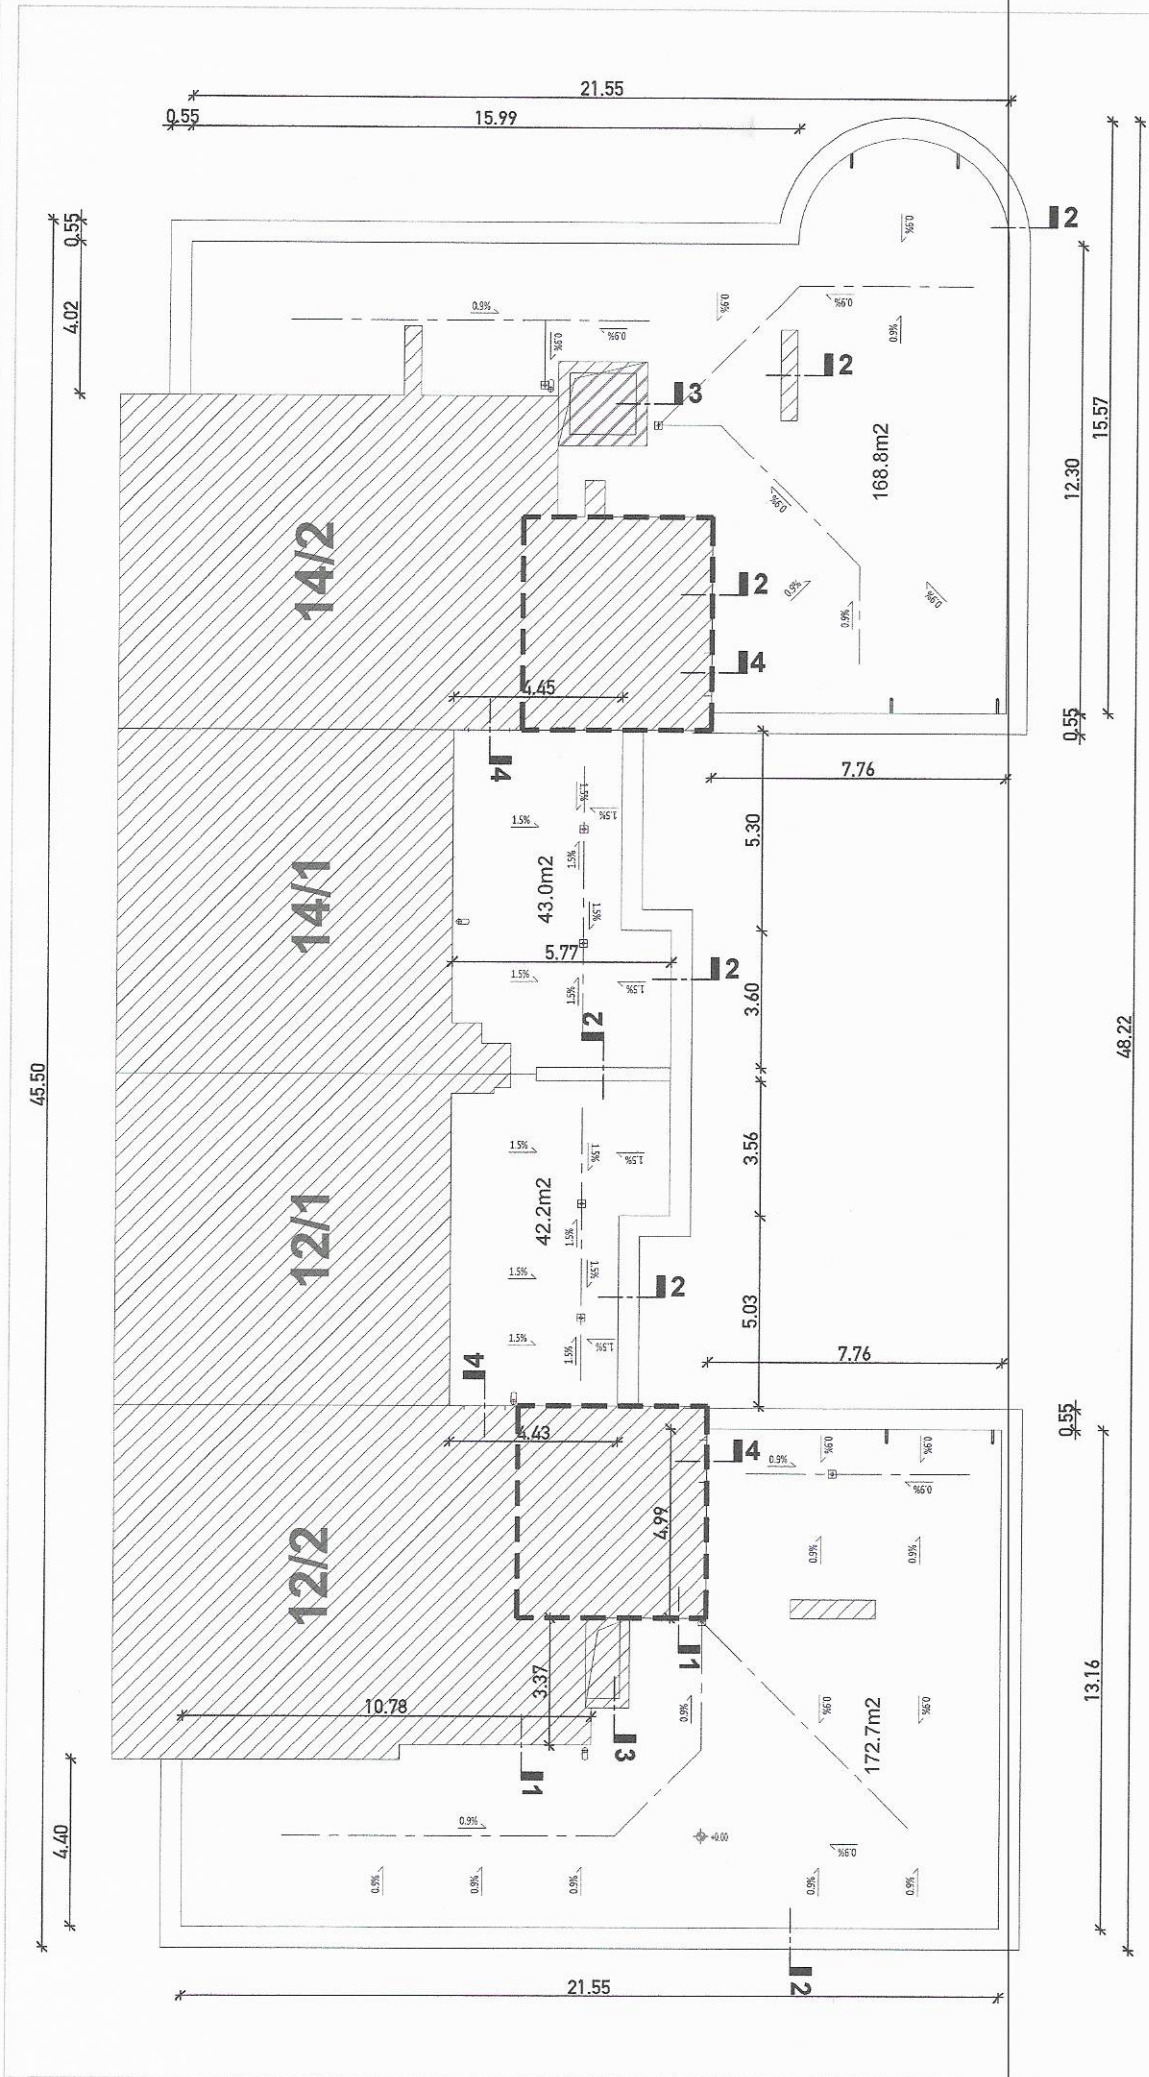

ravnikarj potokar
arhitekturni biro d.o.o.

Gregorčičeva ulica 9, 1450 Ljubljana
 tel: 01 422 47 40, 01 422 47 44
 email: kko@ravnikar-potokar.si

Številka projekta: 11/2025 Vrsta projekta: dokumentacije: FZI Arhitektura Načrt: TLORSIS STREHE
 Vrata objekta: SANACIJA STREŠIH TERAS DUKIČEVH BLOKOV Datum: november 2025 Merilo: 1:100
 Zupančičeva ul. 12 in 14, Ljubljana
 Arhitekt, proj. inženir: Robert Potokar d.o.o., Unoš Prust d.o.o. Številka lista: 1.2

OPOMBE:
 SESTAVNI DELEJ POPISI
 IZVAJALEC JE OBVEZAN IZDELATI VZORKE ZA V POTRDIITEVI
 IZVESTI PO VELJAVNIH STANDARDIH IN PRIPOROČILIH DOBAVITELJA
 (MERE PREVERITINA MESTU)