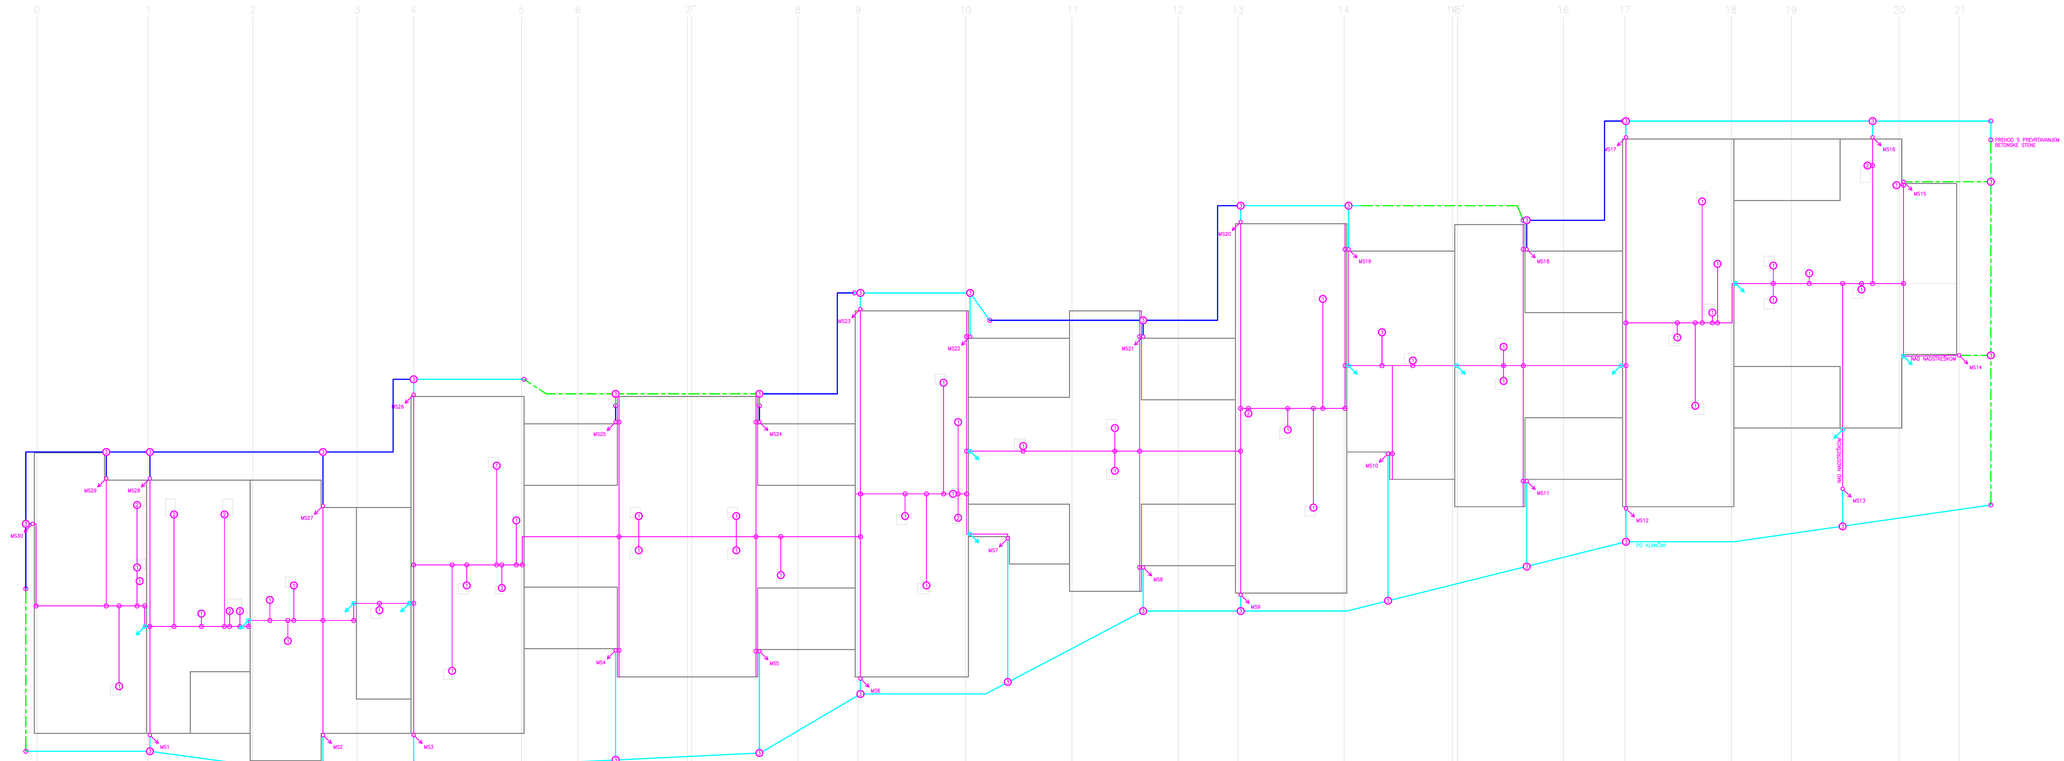


LEGENDA:

- Al legura žica, fi 8mm, na droben
- Nerjaveč kislinsko odporen trak RM44 30x3,5mm, izvizi zemljišča, 0,8m globoko
- Nerjaveč kislinsko odporna žica RM44 fi10mm, rezanje v fugi prane plošče
- Nerjaveč kislinsko odporna žica RM44 fi10mm, rezanje asfalta
- Varjen odcromo vijačen spoj, ozemljitev strešnega pratnika/dimnika
- Varjen odcromo vijačen spoj, ozemljitev strešnega okna
- Ozemljitvena sonda
- Križni spoj
- Vkrivak pretvod
- Odvod do žlebu, Al legura žica, fi 8mm, do merilnega spoja, od merilnega spoja do ozemljila RF žica fi10mm

spremembe

ESPiN d.o.o.

Elektro Svetovanje, Projektiranje in Nadzor
Beneskovjeva ulica 12, 1000 Ljubljana
M: 031 669 645 E: espin@espin.si

investitor	ETAŽNI LASTNIKI – Vojkova c. 2 in 4 ter Linhartova c. 15, 17 in 19, 1000 Ljubljana
vrsta gradnje	VOJKOVA C. 2 IN 4 TER LINHARTOVA C. 15, 17 IN 19, 1000 LJUBLJANA
načrt	NAČRT S PODROČJA ELEKTROTEHNIKE
risba	TLORISI STREHE - STRELOVODNA INŠTALACIJA
vodja projekta	
projektiral/a	Tomaž PETERLIN, el. tehnik IZS E-9048
načrtoval	Gregor DOBRAVEC
projektna dok.	PZI datum JULIJ 2026
št. projekta	- št. načrta E-141/26
merilo	~1:100 spremenjeno št. risbe IE-1